


EVIDENCE
45 rue de Ste Anne
56 000 VANNES

EVIDENCE

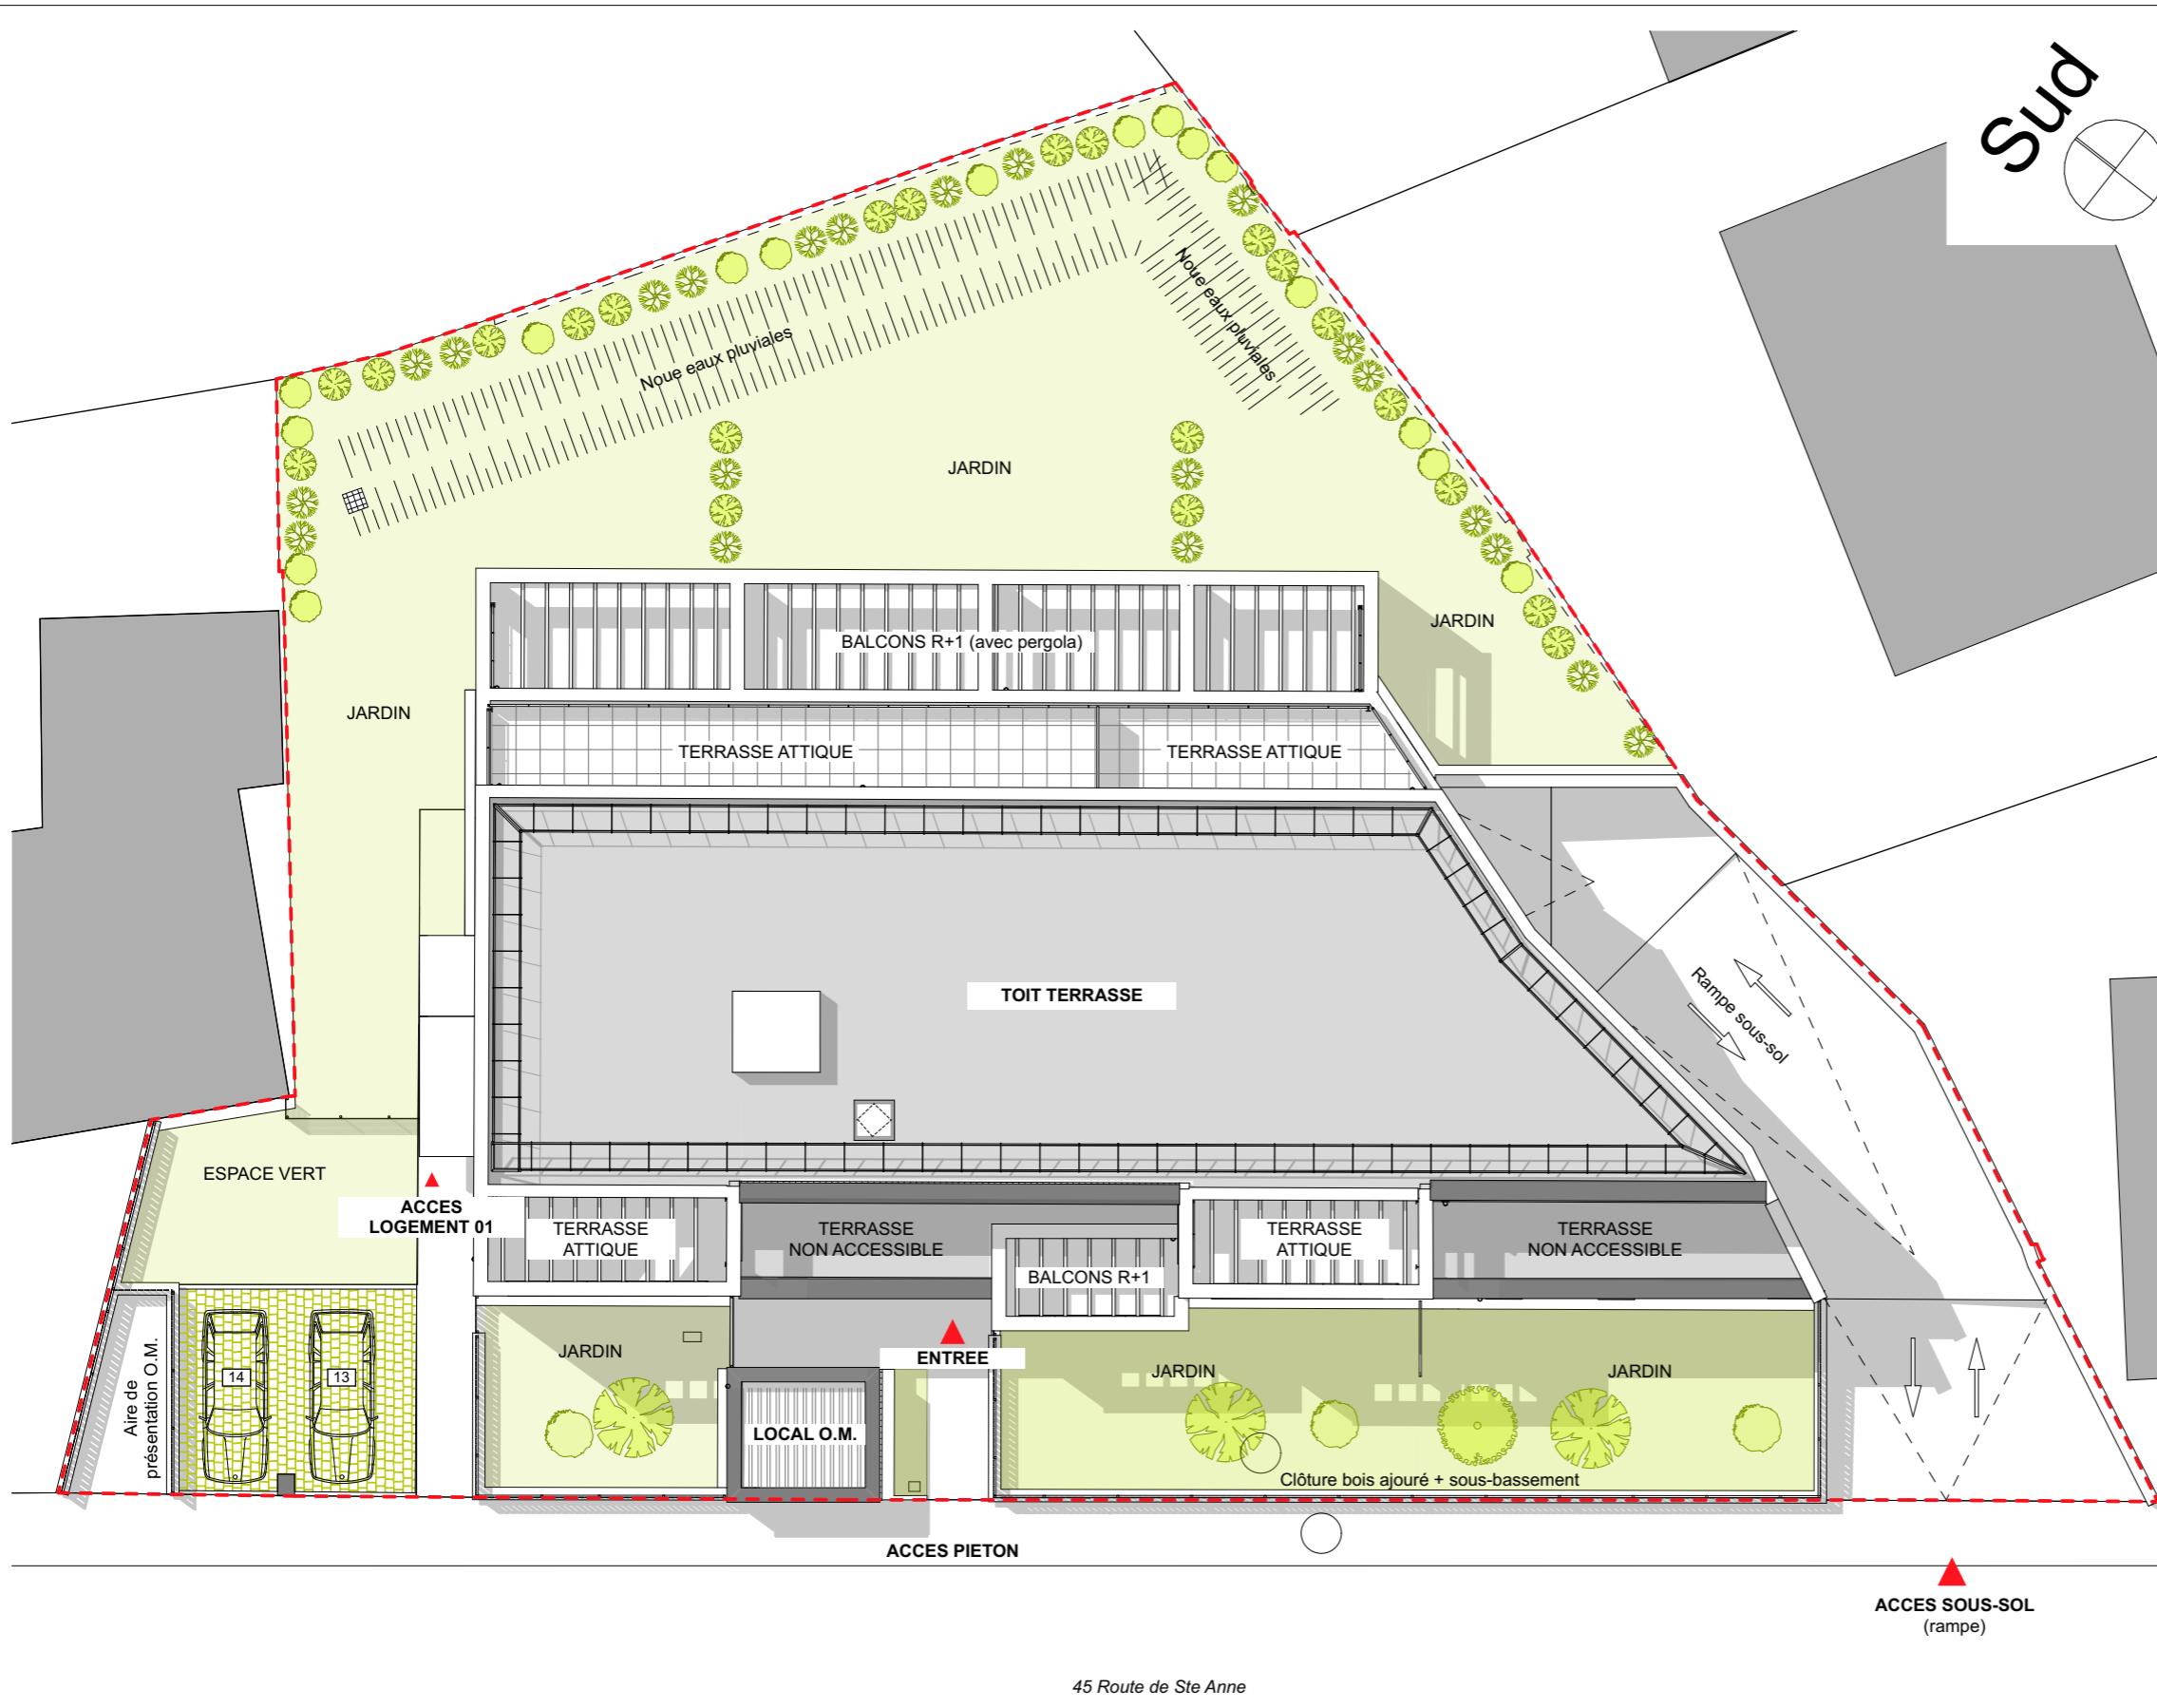

PLAN MASSE



PLANS PROVISOIRES

Le mobilier et l'électroménager ne sont pas fournis. La S.C.C.V. se réserve la possibilité d'apporter des modifications de dimensions libres et d'équipements, en fonction des contraintes techniques de constructions. Les retombées, soffites, faux-plafonds et canalisations ne sont pas tous représentés. L'aménagement des espaces verts est donné à titre indicatif, la S.C.C.V. se réserve la possibilité d'y apporter des modifications (escaliers, différences de niveaux).

Mis à jour le 03/10/2023



SCCV EVIDENCE

28 rue Marcellin Berthelot
56 003 VANNES Cedex
Tél. : 02 97 46 45 37
www.filypromotion.com

Sarl RGA Architecte DPLG

1 place Einstein
56 000 Vannes
accueil@rg-a.fr